

LEGENDA

Locali utilizzabili come sala decisionale

Superficie a piano

Locali con attrezzature informatiche utilizzabili come sala operativa

Serv. WC, cucine e locali tecnici


Locali utilizzabili per ricoveramento di persone

Forniture servizi

Ingressi

Ingressi

Superficie pavimentata

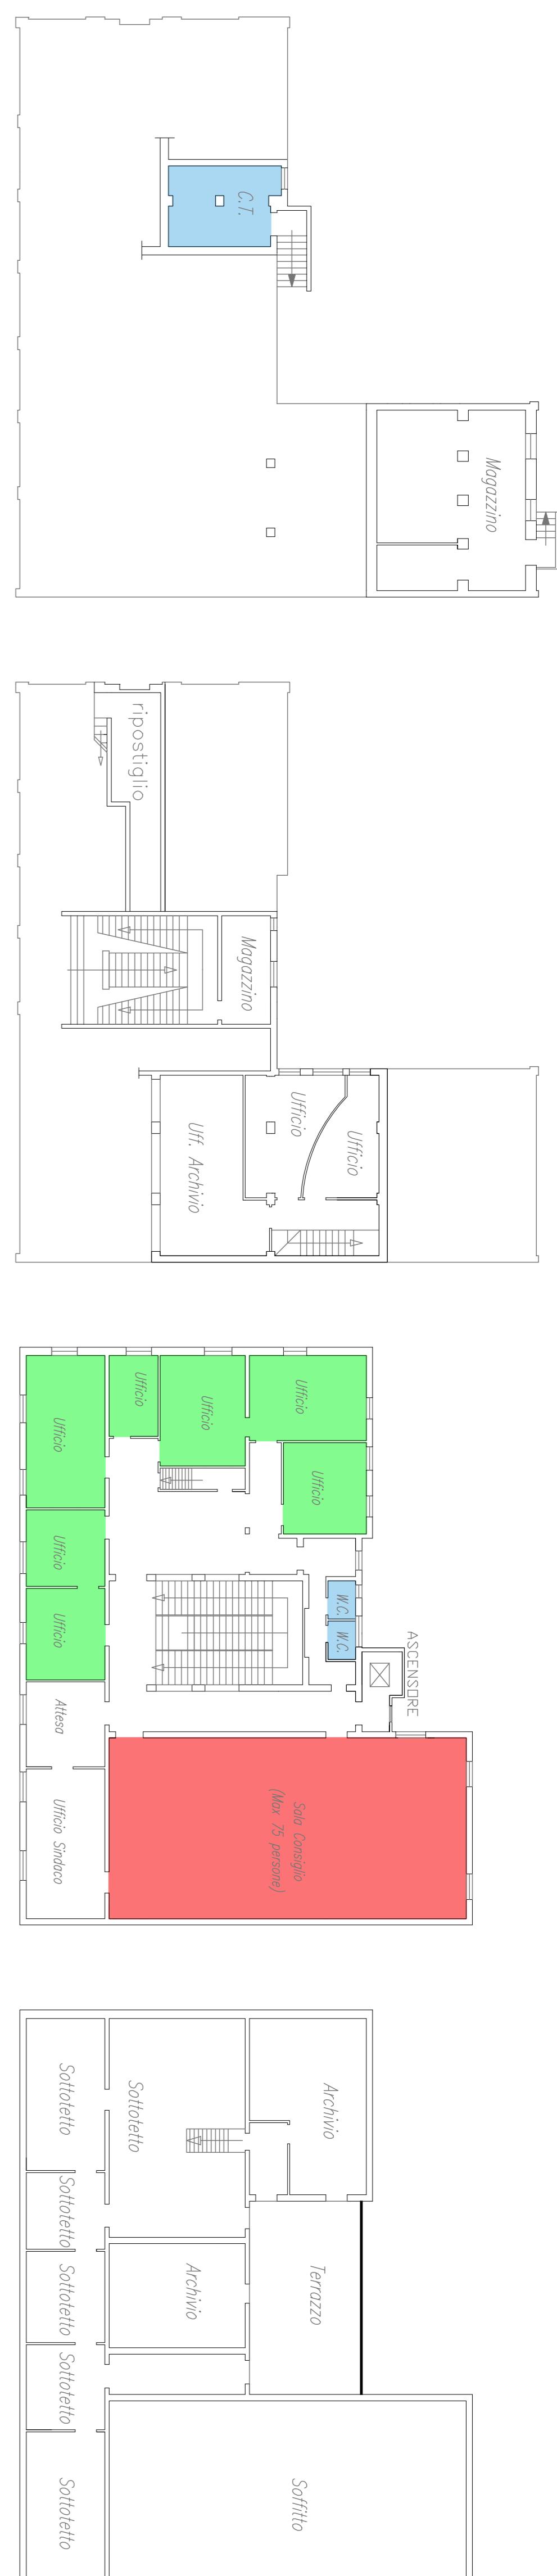

PIANTA PIANO
INTERRATO


PIANTA PIANO
AMMEZZATO

PIANTA PIANO
PRIMO

PIANTA PIANO
SECONDO


Via Trieste

metri 0 10 20 30

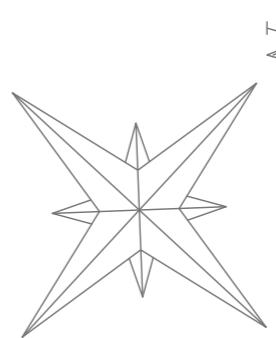

PLANIMETRIE
SCALA 1:200

CENTRO OPERATIVO COMUNALE - SEDE PRINCIPALE - TAVOLA DI PROGETTO COMUNE DI RUSSI MUNICIPIO PIAZZA FARINI TAVOLA N. 2 B

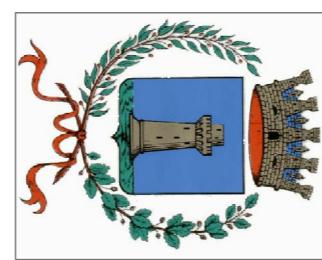

COMUNE DI RUSSI

DATI GENERALI AREA

Municipio -

Piazza Domenico Antonio Farini n. 1,

Località: Russi (RA)

Coordinate (Fuso 32°; x (741.720,87m); y (917.883,89m))

ID Scheda Azimut: 041610K08G18

Dati Planimetrici:
Estensione totale area: 1.200 mq
Estensione parte coperta: 600 mq
Estensione parte asfaltata: 200 mq
Estensione parte a verde: 400 mq

IL FABBRICATO NON E' ADEGUATO SISMICAMENTE

Dipendenti comunali reperibili con le chiavi:
NUMERO DI EMERGENZA: 333 2820433
Minghetti Andrea: 334 1676739
Rossetti Fabrizio: 334 1677414
Rossi Giampiero: 334 1679458
Savini Roberto: 335 7022103

Piazza Domenico
Antonio Farini