


# PLANIMETRIA SCALA 1:500


metri 0 10 20 30 40 50

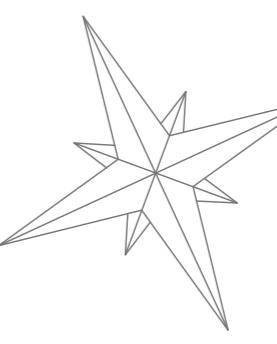

## AREA DI AMMAGGMENTO TAVOLA DI PROGETTO

### COMUNE DI RUSSI PARCHEGGIO SCUOLA MEDIA "A. BACCARINI" DI RUSSI LARGO VINCENZO PATUELLI

#### TAVOLA N. 6 B

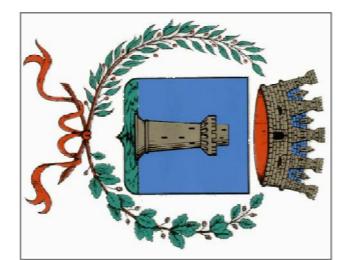

COMUNE DI RUSSI

**Via Giuseppe Ungaretti Largo Vincenzo Patuelli,  
Parcheggio -  
Località: Russi (RA)**

Coordinate (Fluso 327): x (742.394; 85m); y (917.789; 20m)  
ID Scheda: 30k7v32r51

Dati Planimetrici:

Estensione totale area: 6.200 mq

Estensione parte coperta: 0 mq

Estensione parte asfaltata: 5.500 mq

Estensione parte a verde: 700 mq

Gli operatori dell'area di ammassamento usufruiranno delle tende e dei servizi (WC, docce e mensa) opportunamente previsti all'interno del perimetro dell'area di accoglienza.

Dipendenti comunali reperibili con le chiavi:

NUMERO DI EMERGENZA: 333.2920433

Minghetti Andrea: 334.1676759

Rosetti Fabrizio: 334.1677414

Rossi Giampiero: 334.1678458


Savini Roberto: 335.7022103

Referente di Protezione Civile:

Gaudenzio Giampietro (Ufficio Progetti  
Speciali e Sicurezza)

tel.: 0544.587607 - cell.: 348.387651 -

Tax: 0544.587679

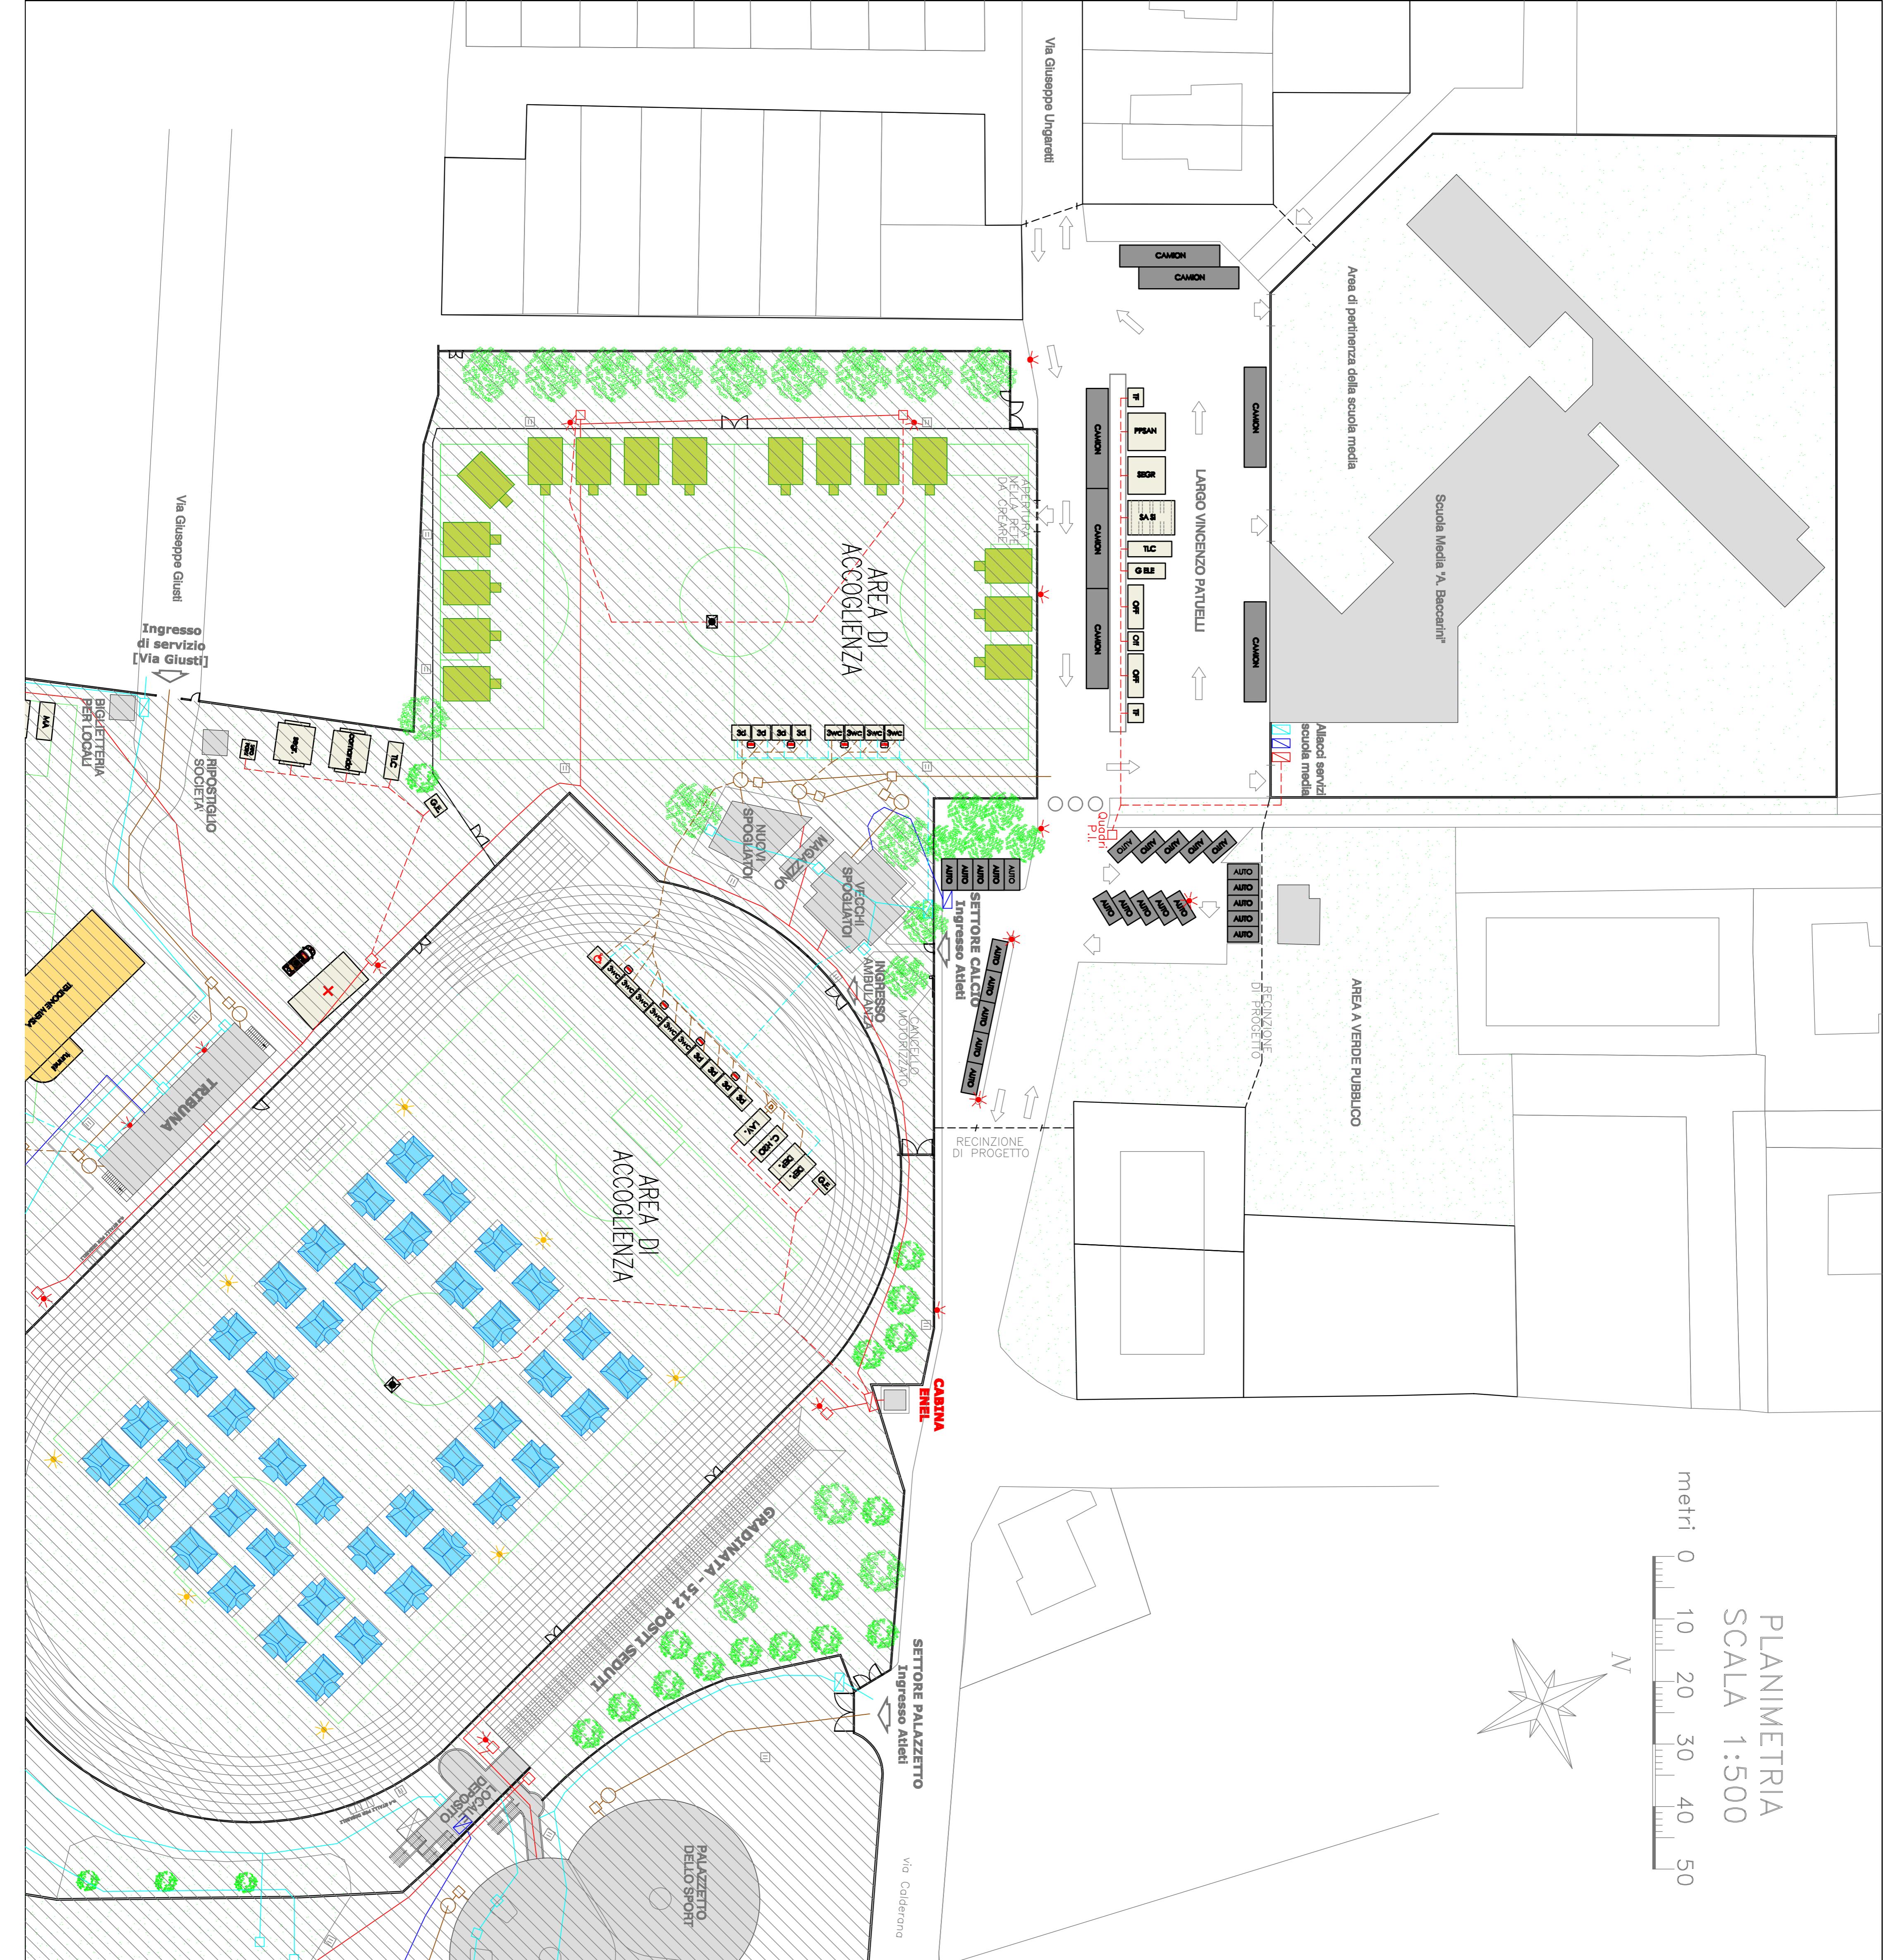

## LEGENDA

<b>K</b>	Container Cucina [m: 6 x 2,5]	<b>PI</b>	Container tipo [m: 4 x 2,5]	<b>GBE</b>	Container gruppo [m: 6 x 2,5]
<b>LAV</b>	Container lavandaia [m: 6 x 2,5]	<b>WC</b>	Container WC [m: 6 x 2,5]	<b>OFF</b>	Container Ufficio [m: 7 x 2,5]
<b>LAV</b>	Container lavandaia [m: 4 x 2,5]	<b>DOCC</b>	Container docce [m: 6 x 2,5]	<b>TF</b>	Camere borsa furo [m: 3 x 2,5]
<b>ON</b>	Container Officina [m: 3 x 2,5]	<b>TLC</b>	Camper TLC [m: 7 x 2,5]	<b>MK</b>	Container magazzino [m: 3 x 2,5]
<b>SEGR</b>	Container segreteria [m: 6 x 6]	<b>S.A.S</b>	Sala riunioni [m: 7,5 x 5,5]	<b>TER</b>	Tenda mensa [m: 2,5 x 8]
<b>PULMAN</b>	Porto Pullman [m: 7 x 9]	<b>8 PERS</b>	Tenda 8 persone [m: 7,5 x 5,5]	<b>TER</b>	Tenda magazzino generale [m: 12 x 8]
<b>AUTO</b>	Porto Auto [m: 5 x 2,5]	<b>CAMION</b>	Porto Camion [m: 16 x 3,5]	<b>MESA</b>	Tenda mensa [m: 2,5 x 12]
<b>RETI:</b>					
	Rete cuoche nere esistente				
	Rete cuoche nere di progetto				
	Rete idrica esistente				
	Rete idrica di progetto				
	Rete elettrica esistente				
	Rete elettrica di progetto				
	Rete gas esistente				
	Rete gas di progetto				
	Posti / Punti di deposito				
	Posto degradante				
	Foschi biologici				
	Condotti				
	Superficie a prato				
	Superficie a stabilizzatore				
	Superficie pavimentata				
	Codifico				